


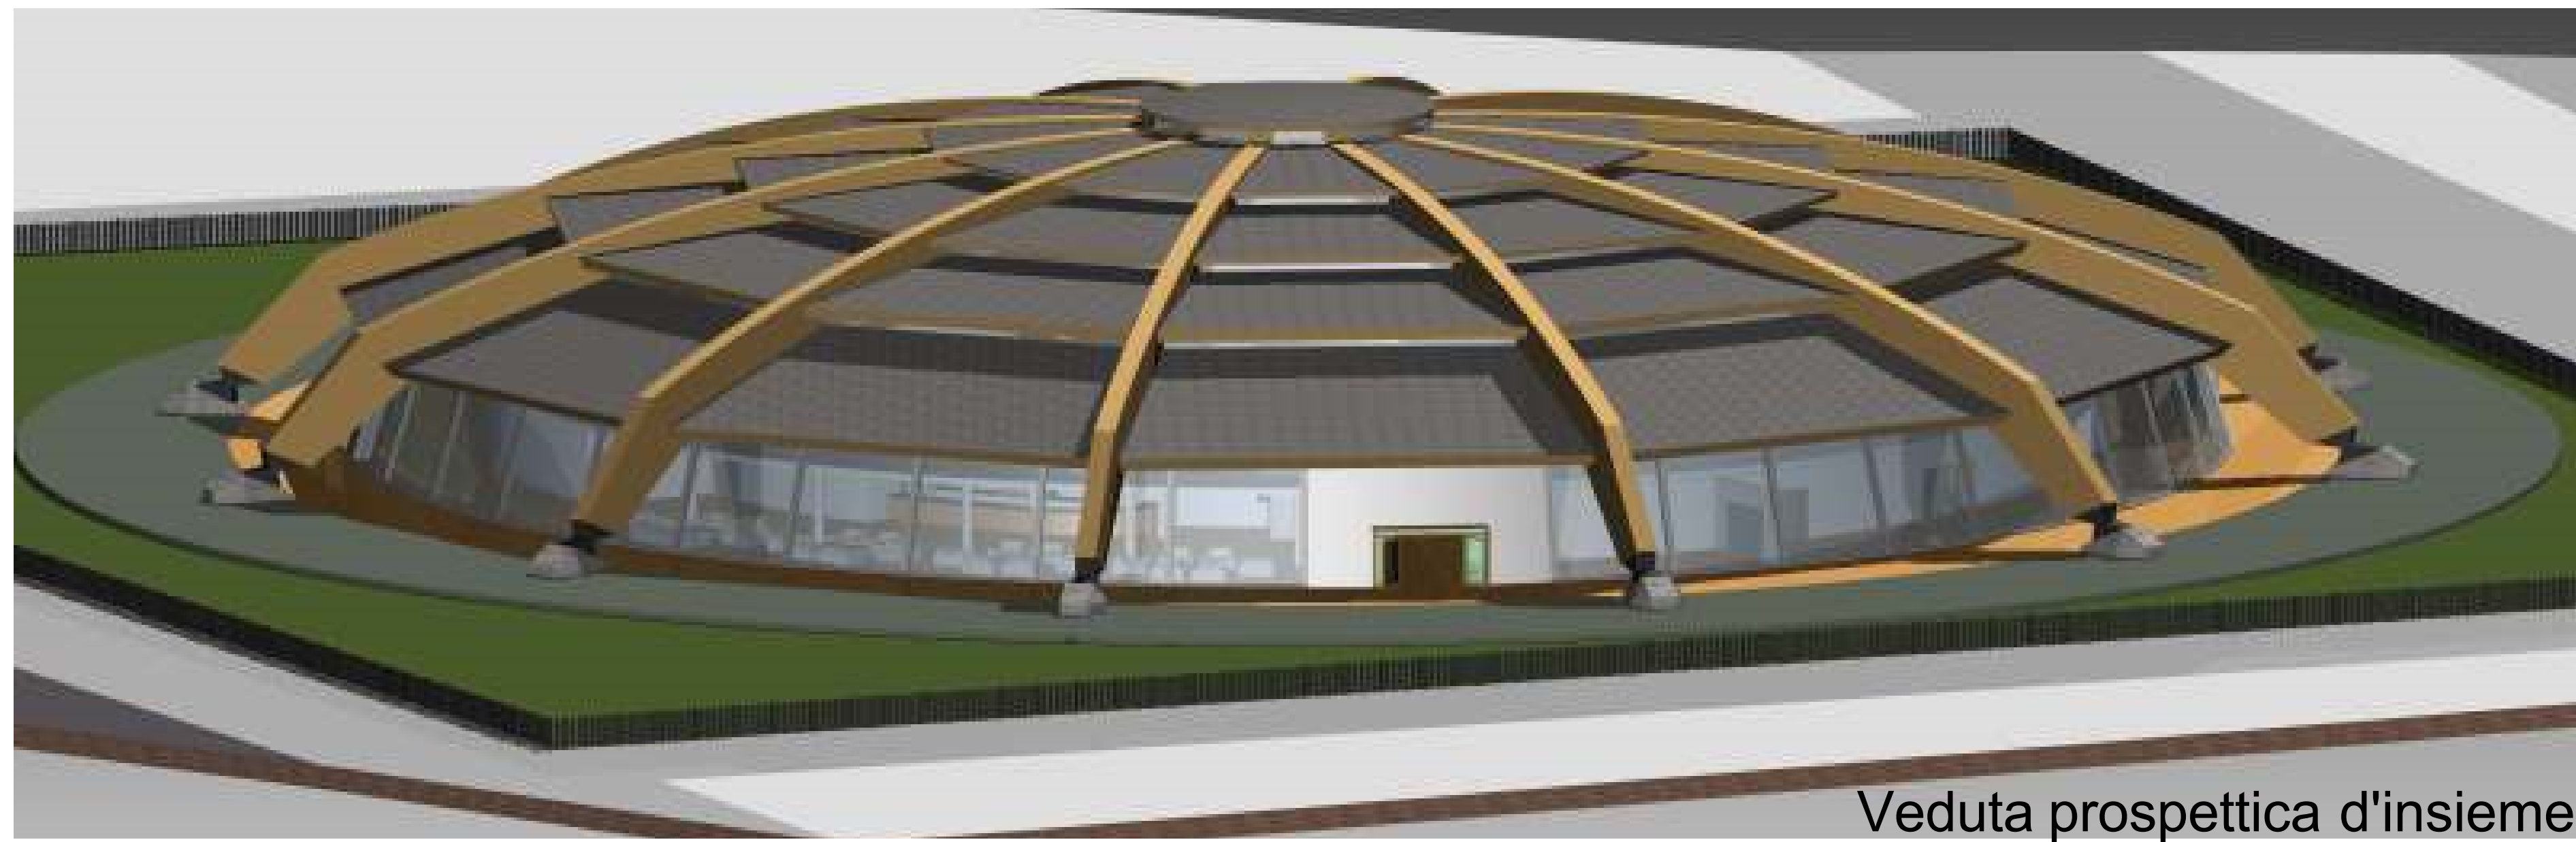


Veduta prospettica d'insieme



Interno copertura ad illuminazione naturale



Interno Sala

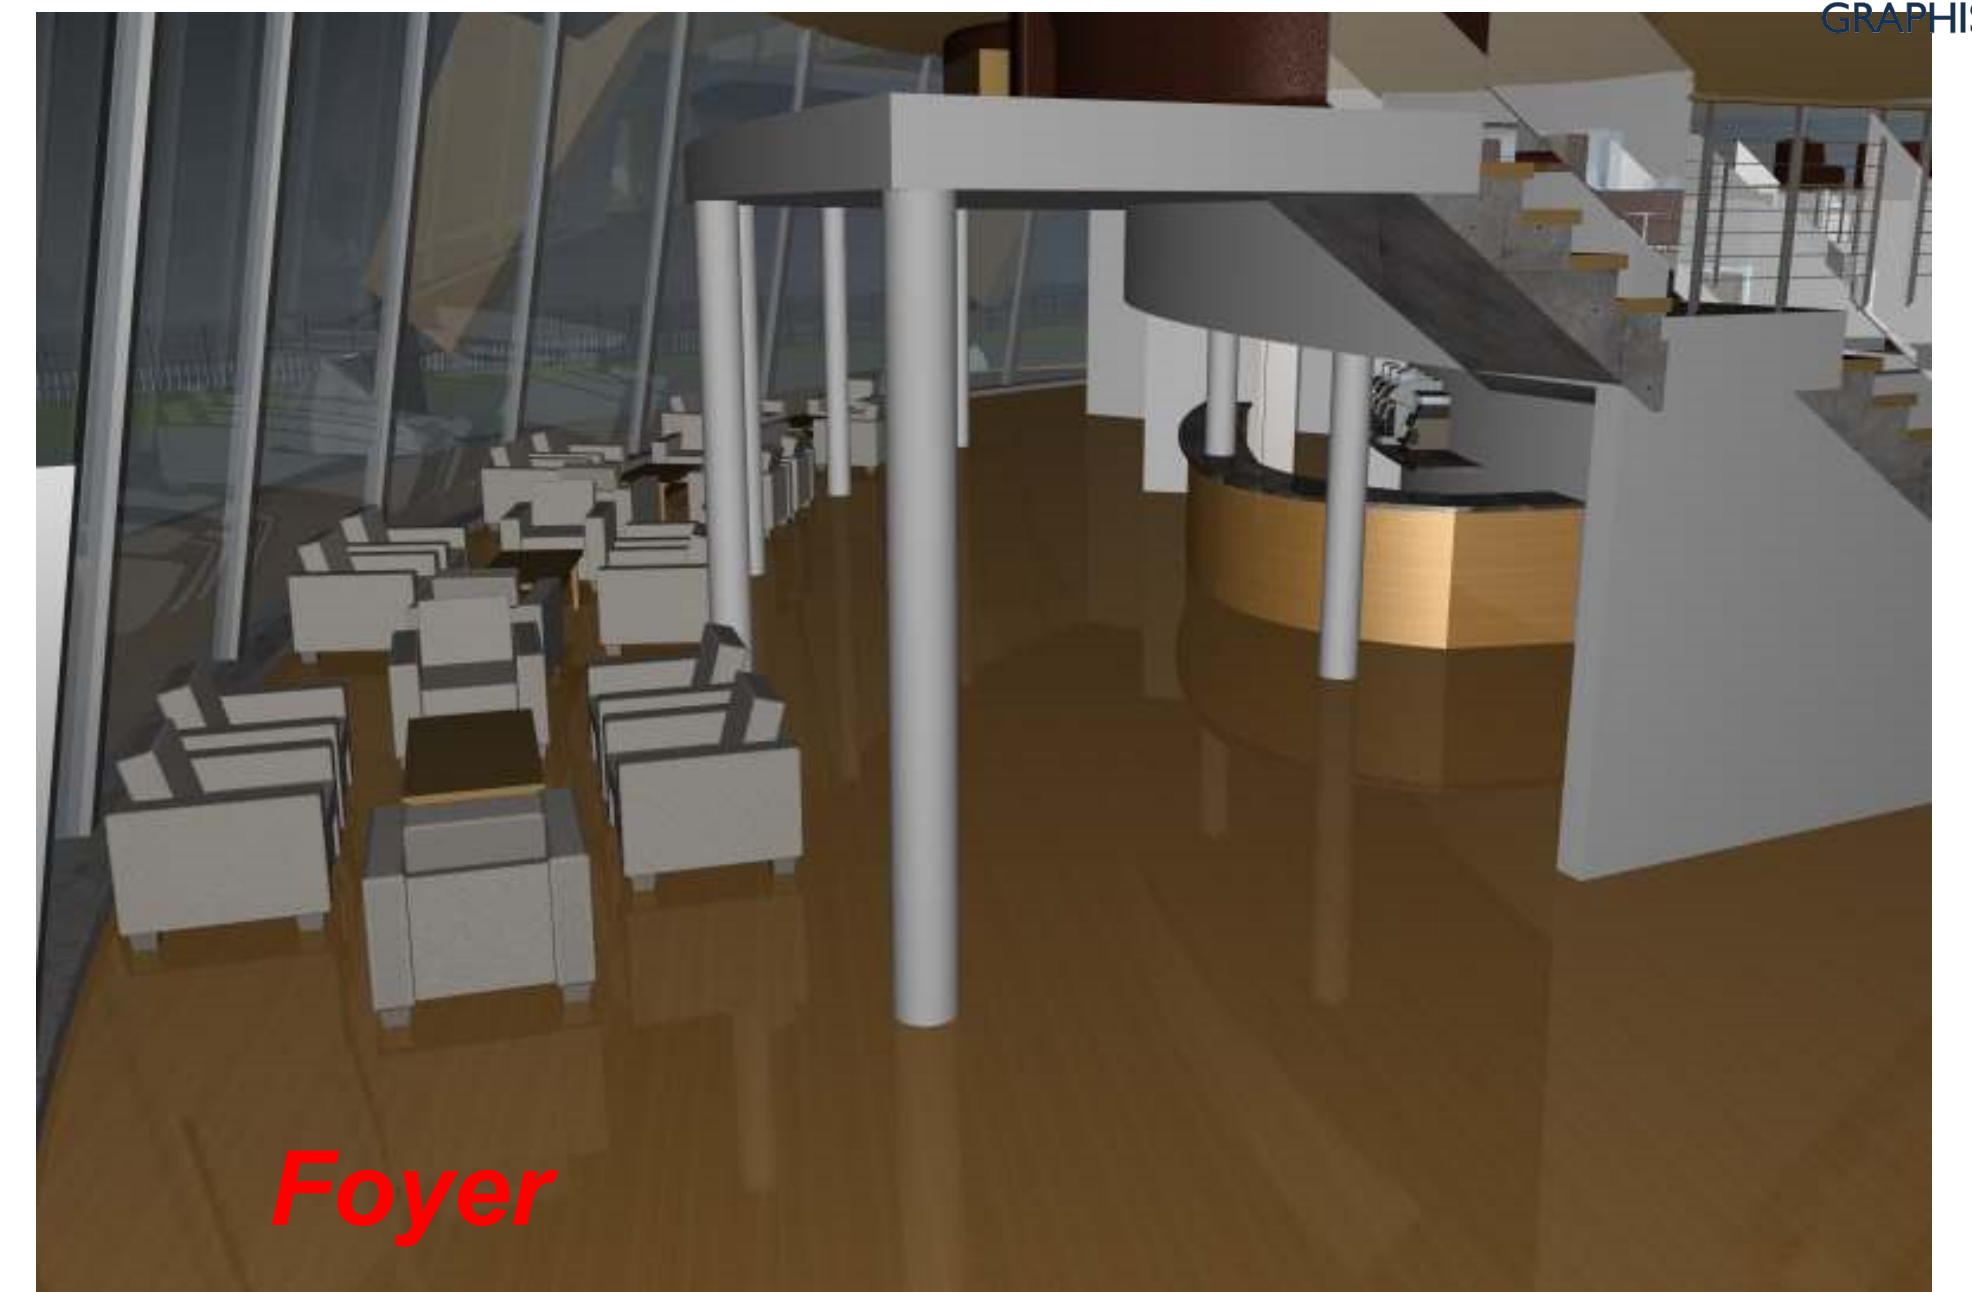



Foyer




Arredo spalti

Pianta piano terra rapp. 1/200

Pianta primo spalto rapp. 1/200

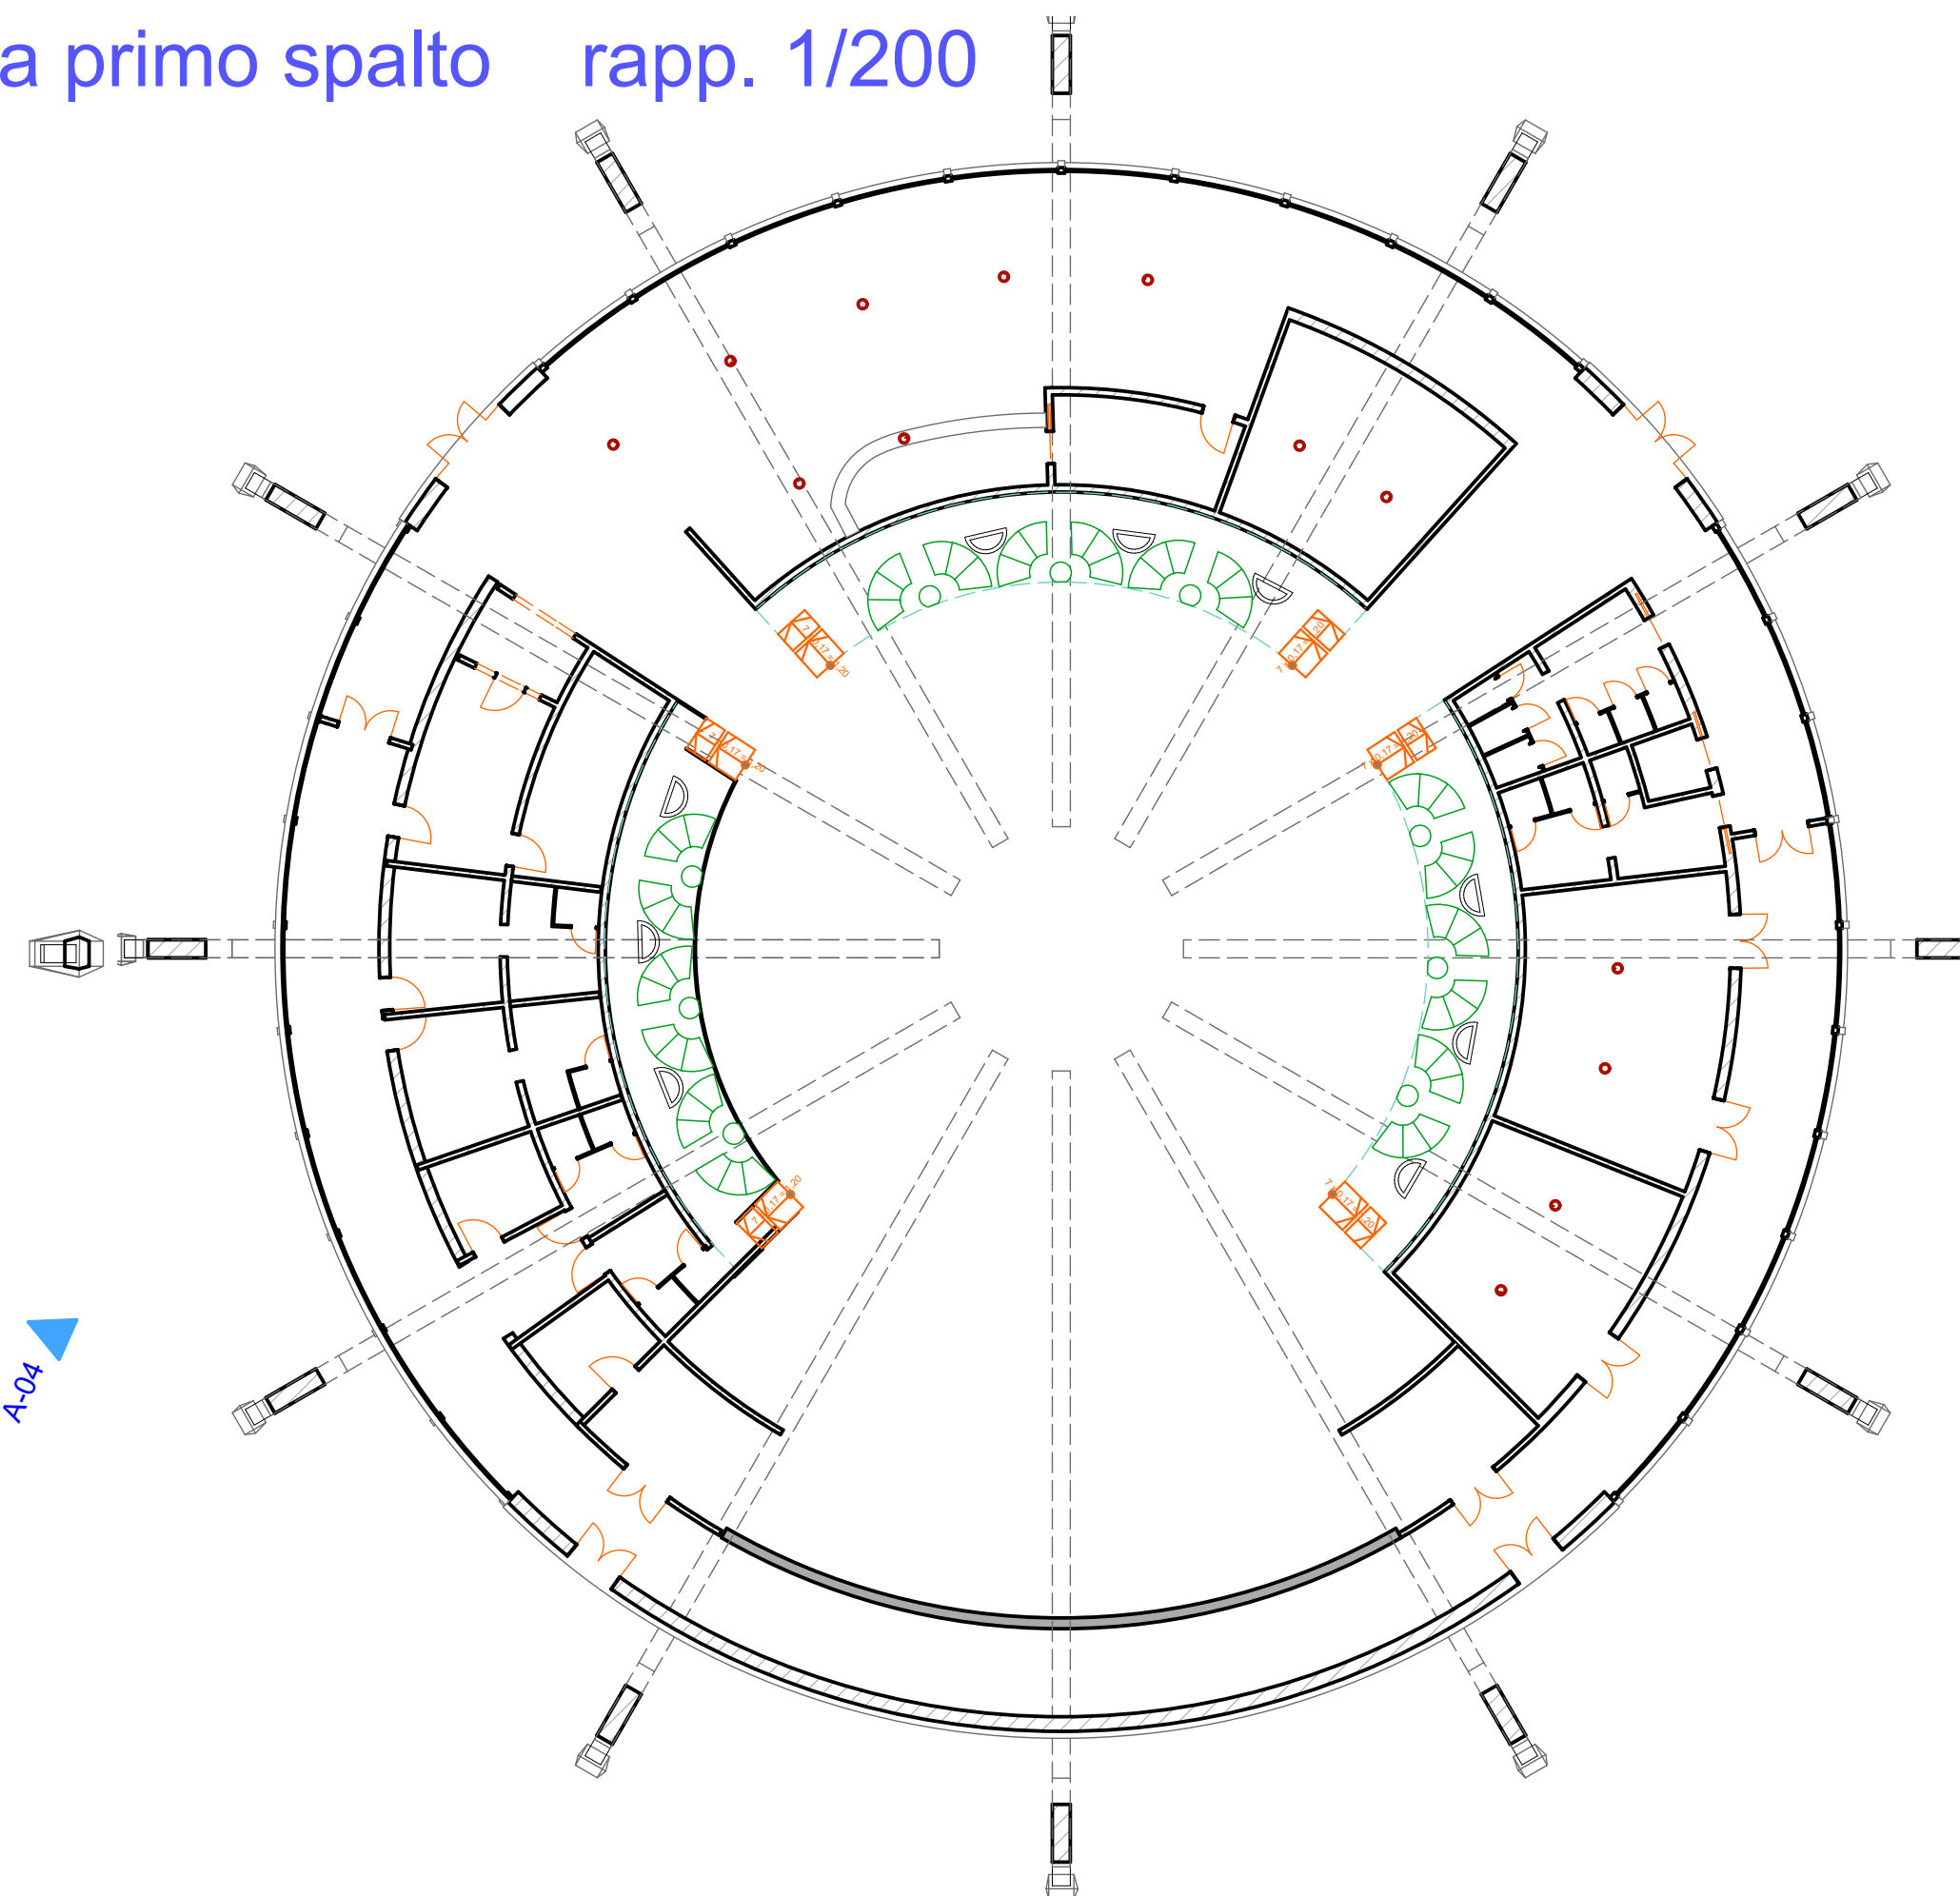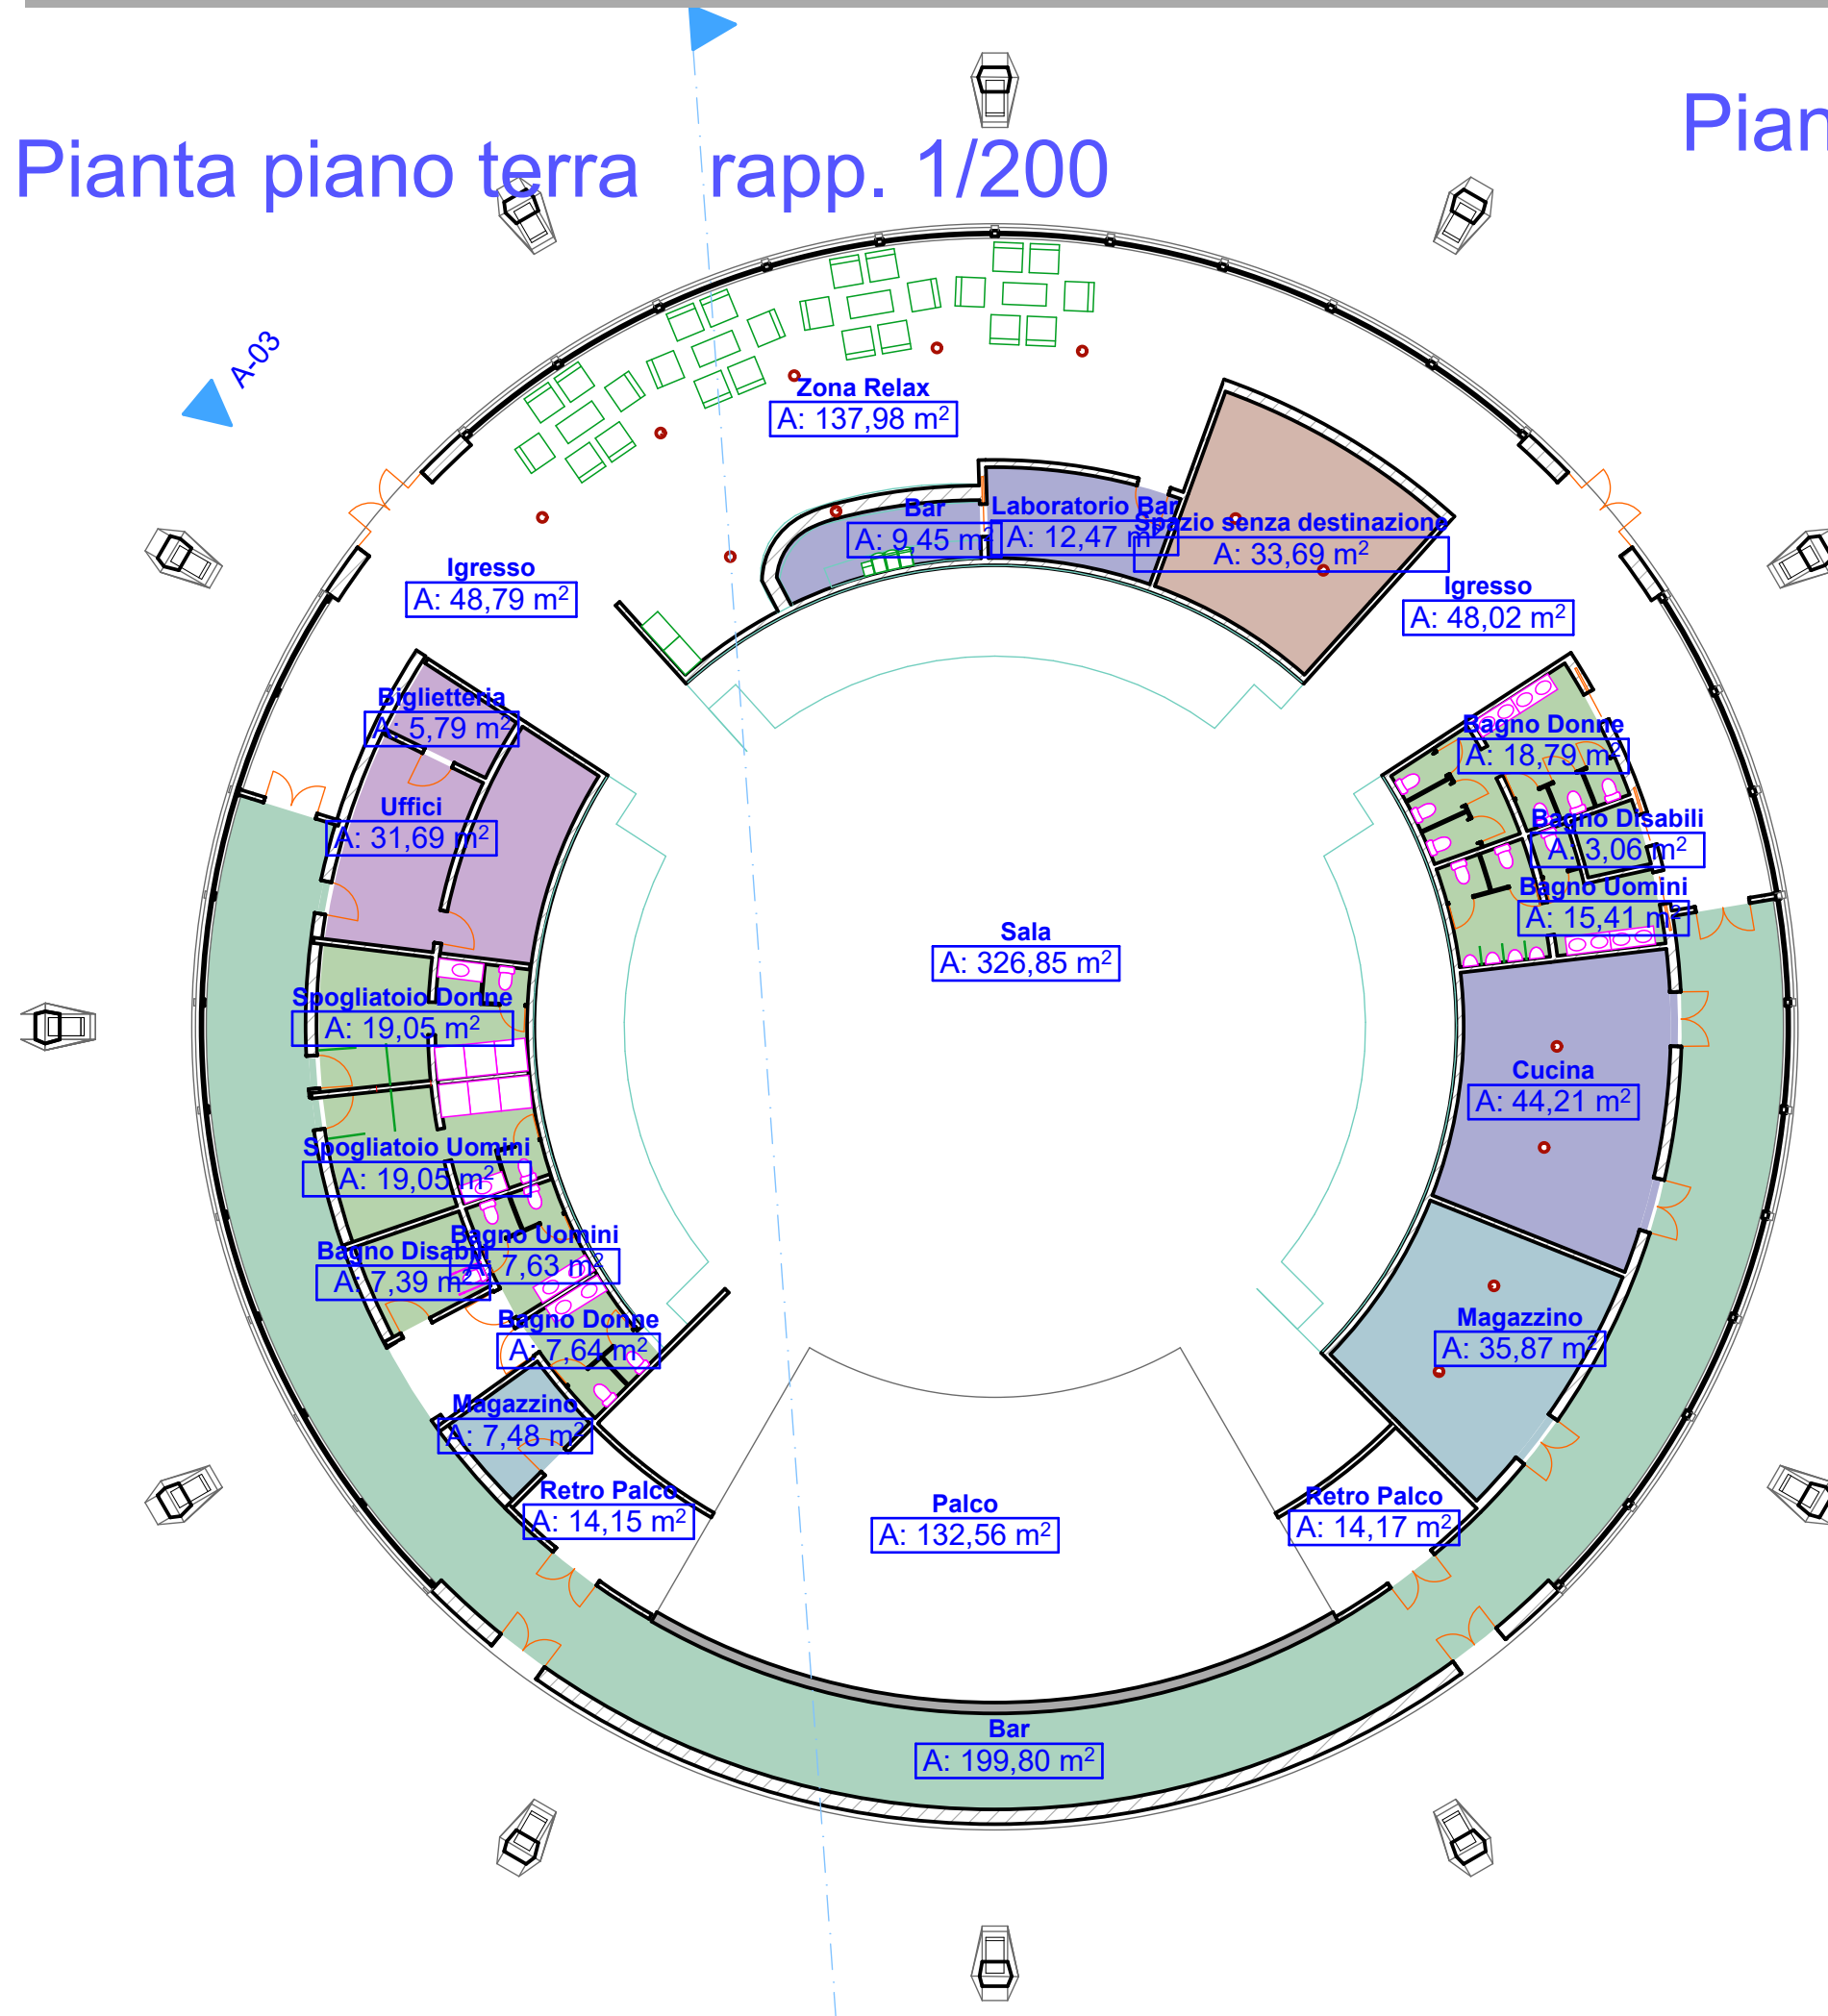

Prospetto

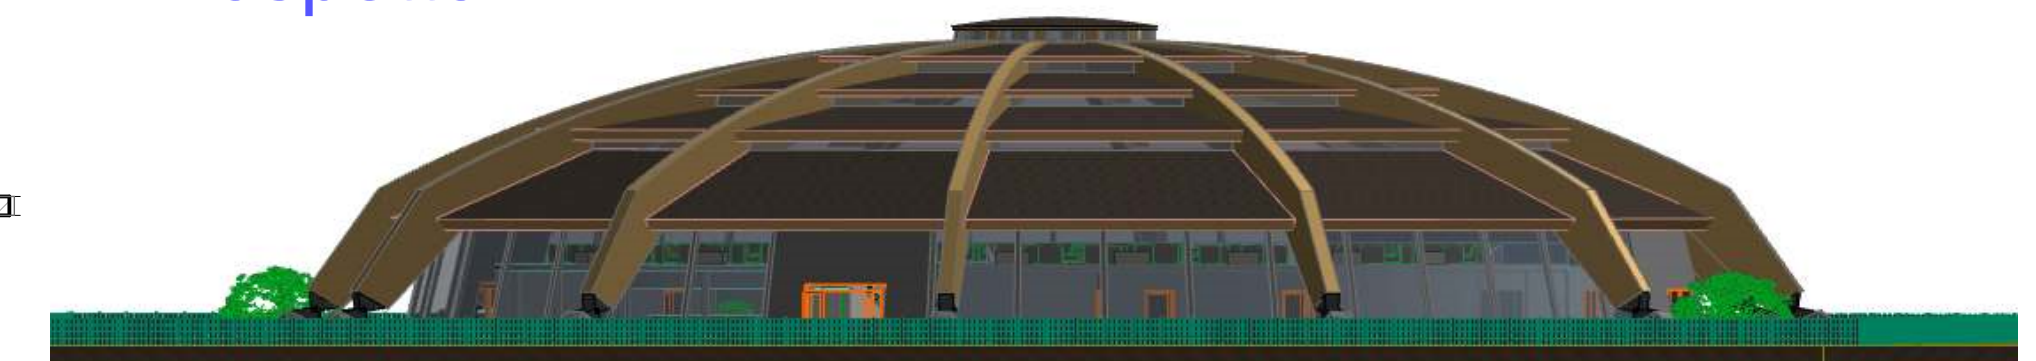

ITCG Toscanelli
una scuola al servizio del territorio

Via delle Rande, 22 00121 - Roma Italia

Assistente di laboratorio:
Geom. Cristina Sbraga
Software: Archicad Educational
per cortesia Graphisoft

Auditorium

Località: Ostia, lungomare Duilio n°13

Data: 06.06.2017

Alunno: **Urdea Dumitru**

Docenti
Prof. Arch. Giovanni Spiller
Ins.Tec.Pratico Geom. Emiliano Magliocchetti

Scala Disegno

1:200